
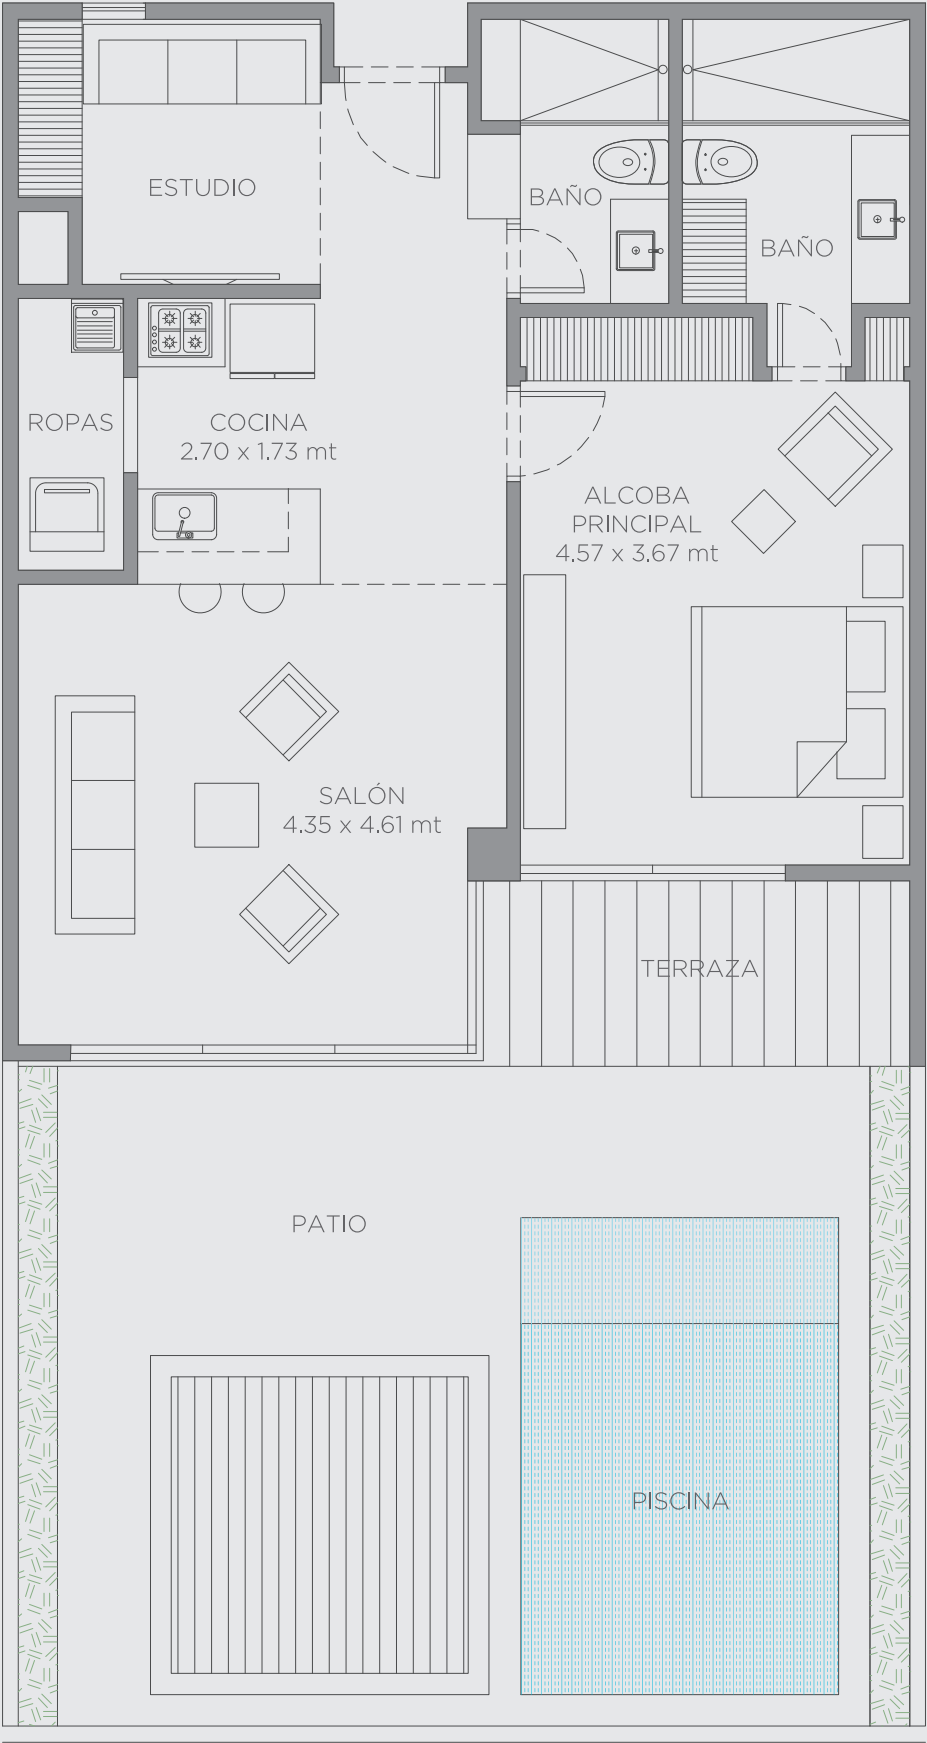


morros ✧ zoe

Apartamento
103 B

Área Interna:	84.49 m²
Área Patio:	55.13 m²
Área Total:	139.62 m²

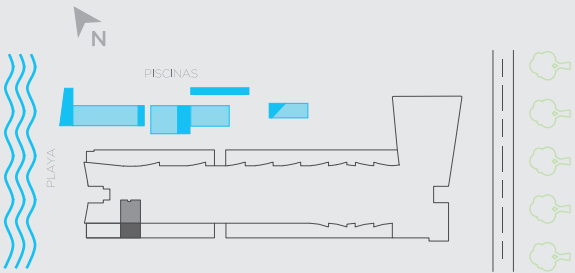

El dibujo mobiliario es indicativo, no hace parte de la entrega final del apartamento, - Este plano está sujeto a cambios y/o modificaciones, según coordinación técnica.