
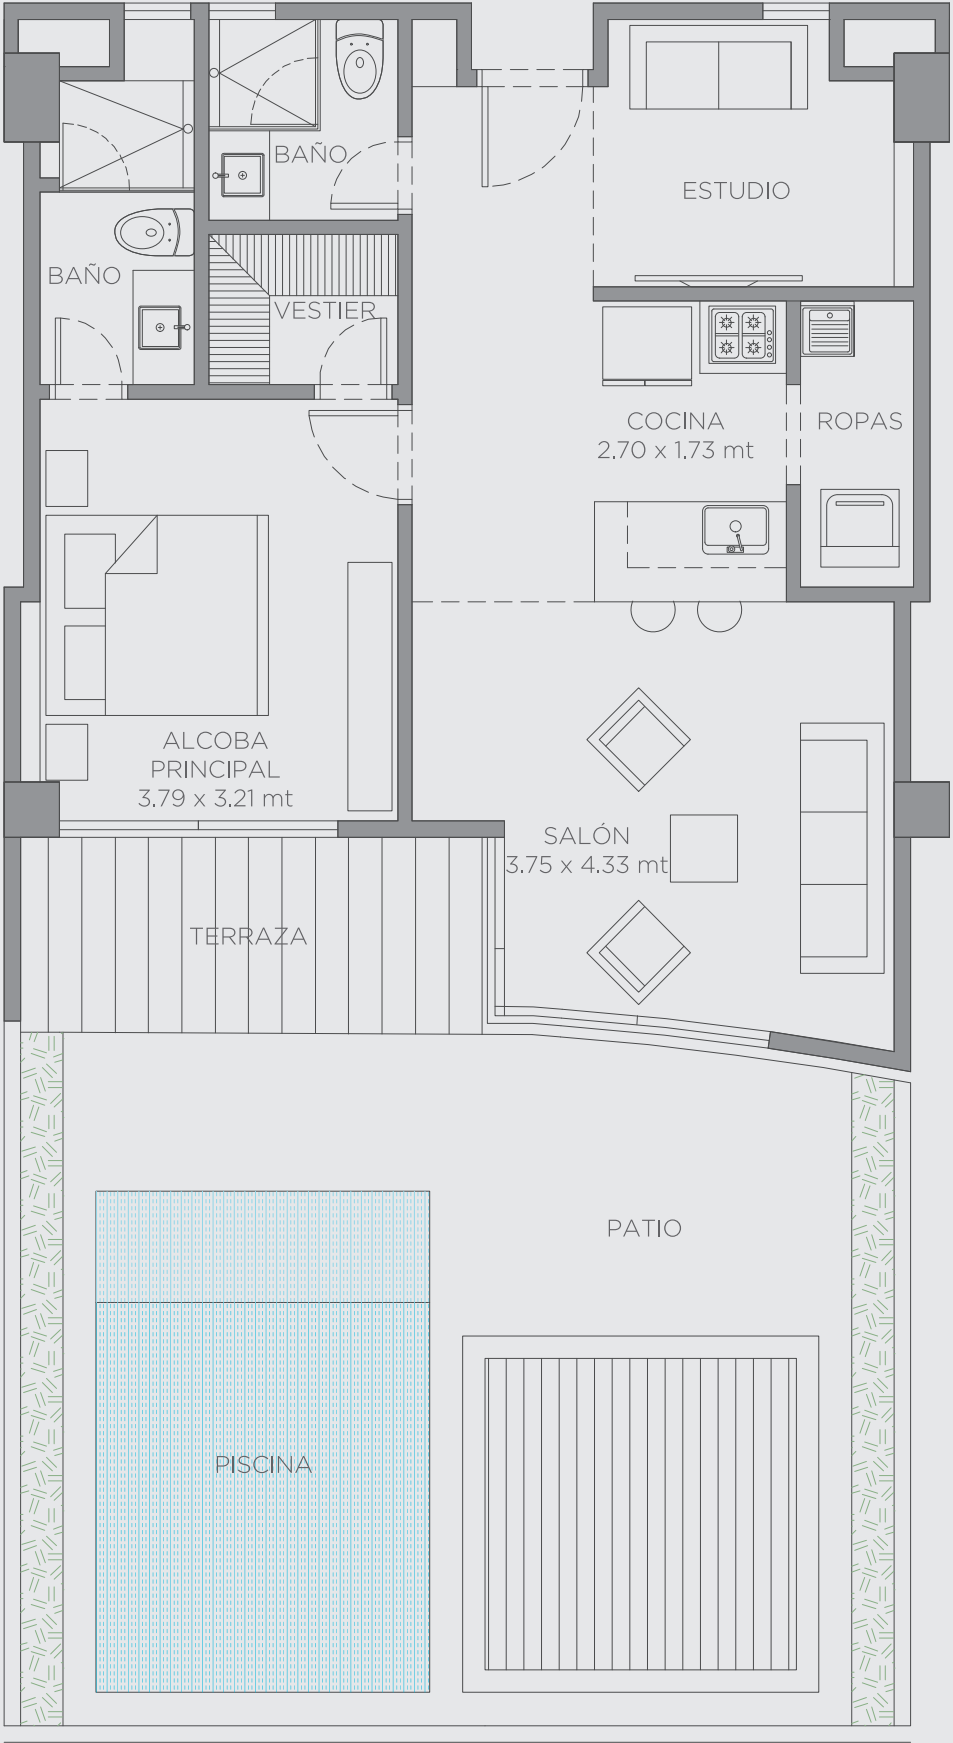


morros ✧ zoe

Apartamento
114 B

Área Interna:	74.00 m ²
Área Patio:	50.00 m ²
Área Total:	124.00 m ²

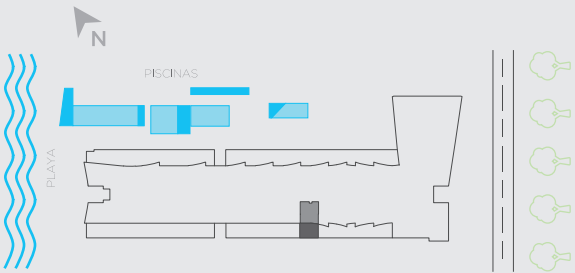

El dibujo mobiliario es indicativo, no hace parte de la entrega final del apartamento, - Este plano está sujeto a cambios y/o modificaciones, según coordinación técnica.