
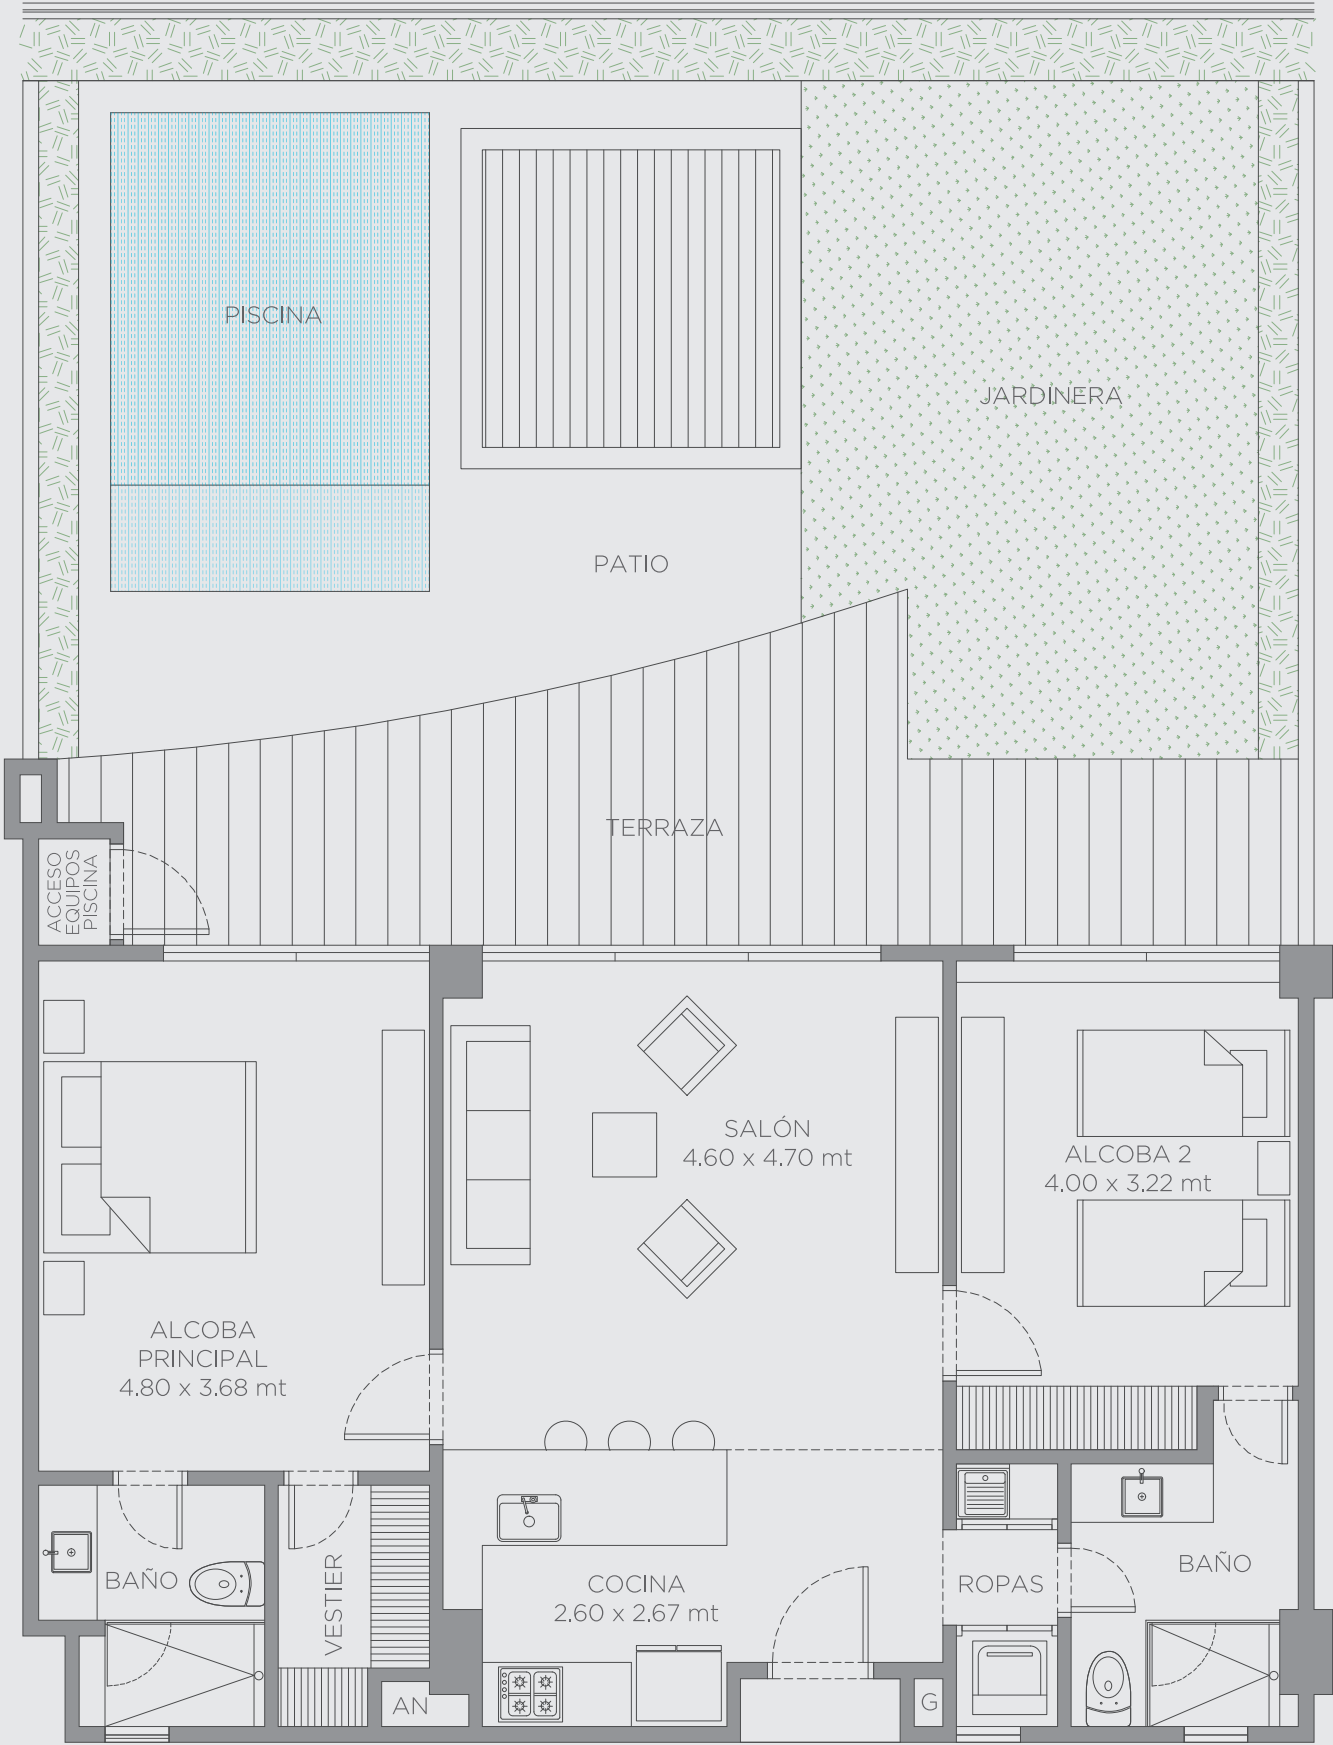


morros ✧ zoe

Apartamento
115

Área Interna:	114.00 m²
Área Patio:	80.50 m²
Área Total:	194.50 m²

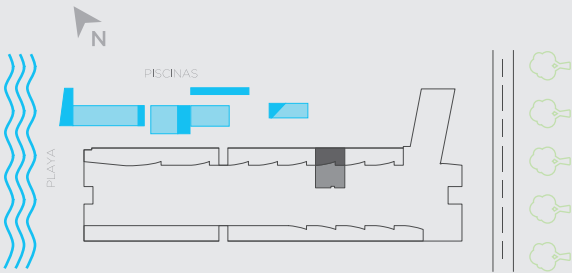

El dibujo mobiliario es indicativo, no hace parte de la entrega final del apartamento, - Este plano está sujeto a cambios y/o modificaciones, según coordinación técnica.