
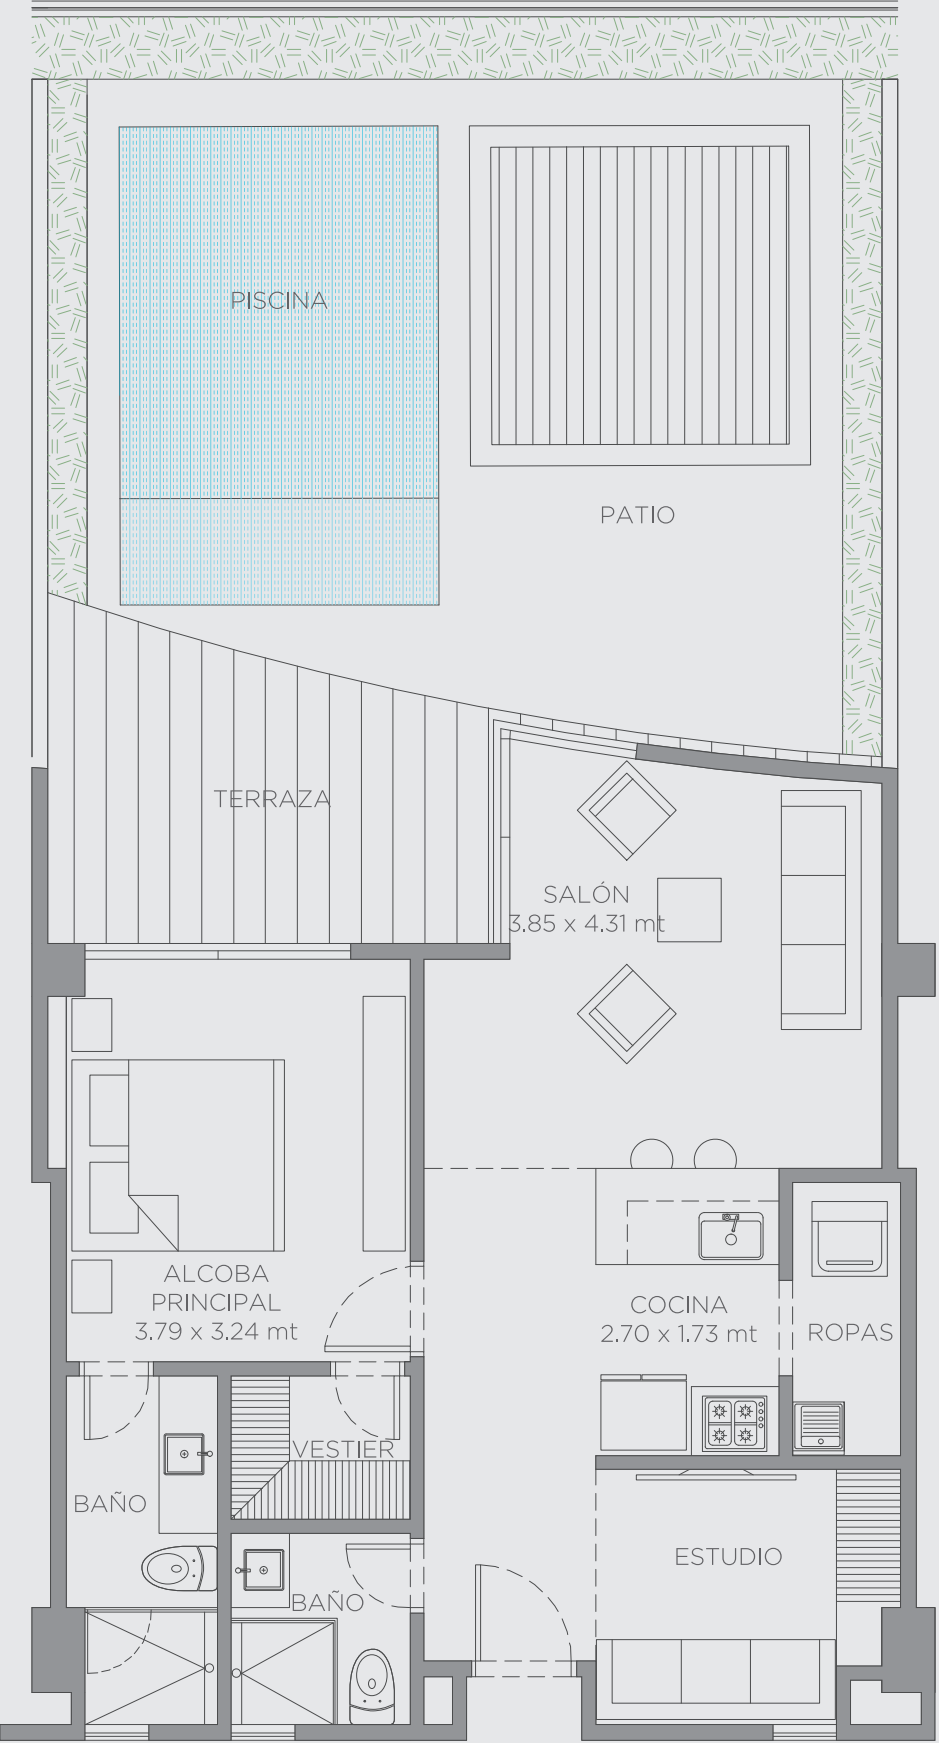


morros ✧ zoe

Apartamento  
117 B

|               |                       |
|---------------|-----------------------|
| Área Interna: | 78.00 m <sup>2</sup>  |
| Área Patio:   | 52.20 m <sup>2</sup>  |
| Área Total:   | 130.20 m <sup>2</sup> |

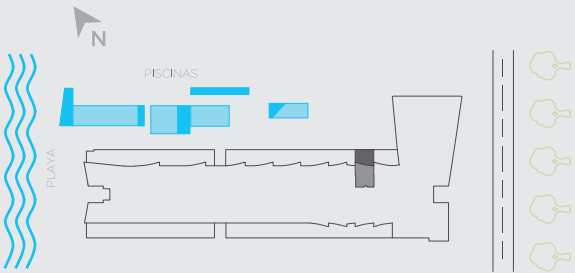

El dibujo mobiliario es indicativo, no hace parte de la entrega final del apartamento, - Este plano está sujeto a cambios y/o modificaciones, según coordinación técnica.