
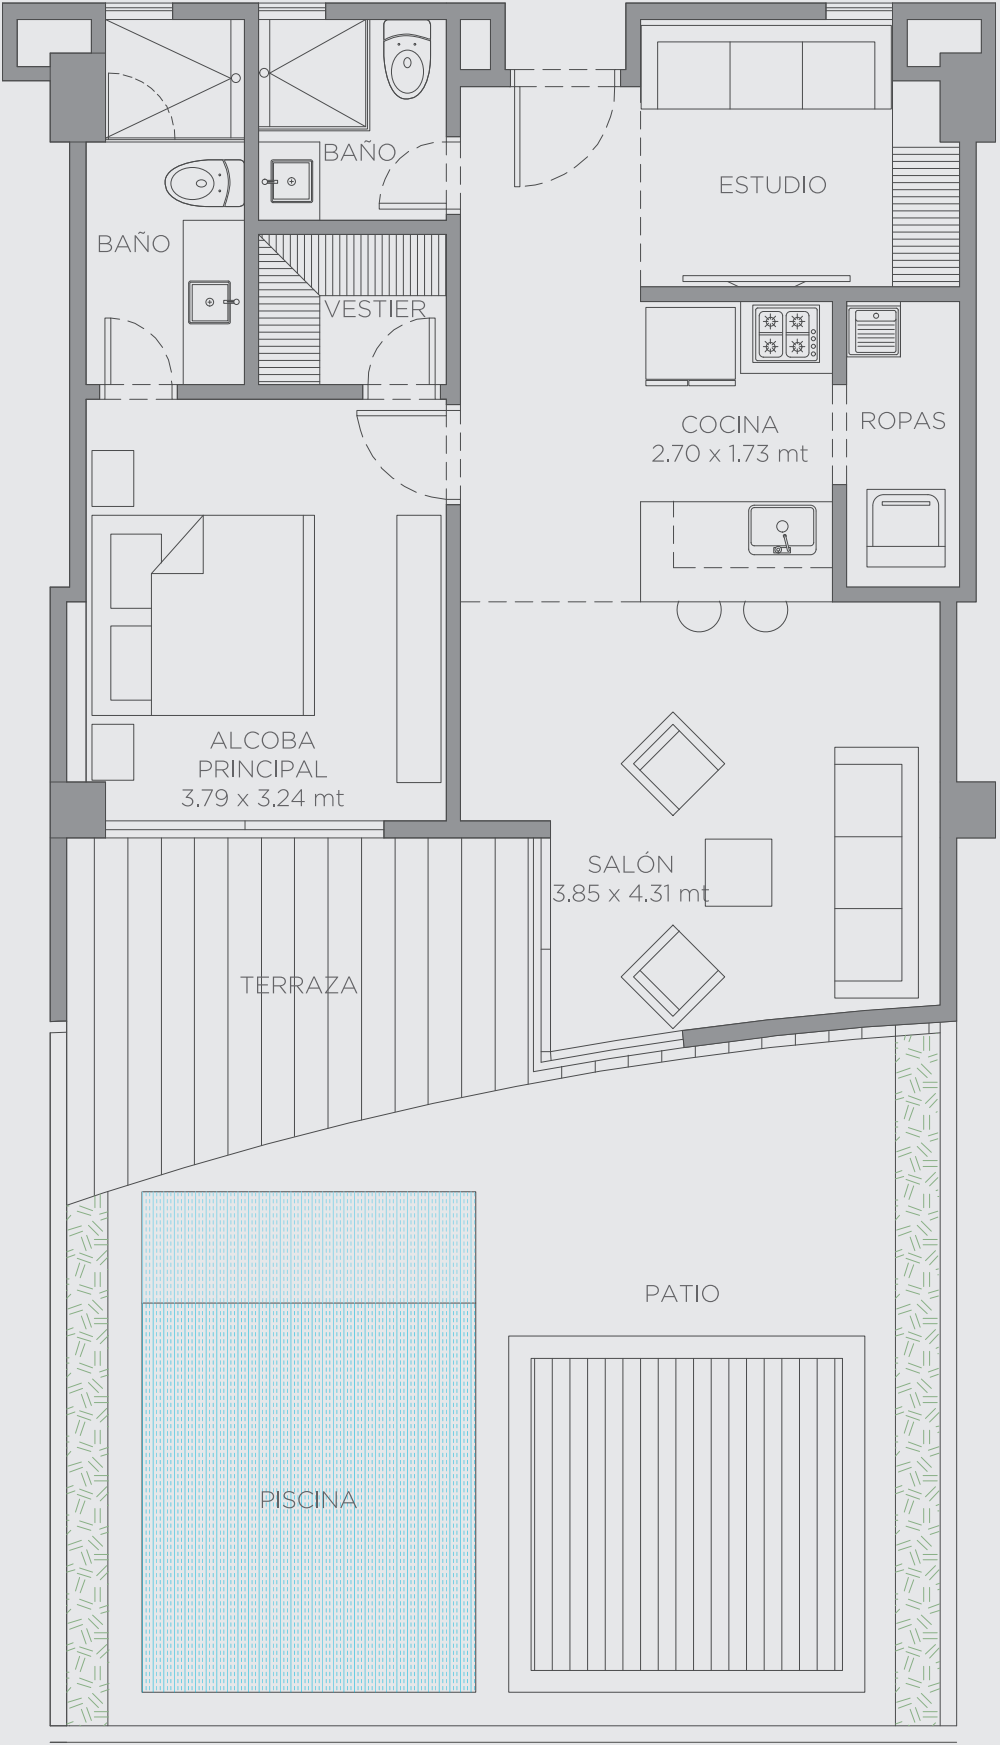


morros ✧ zoe

Apartamento
120

Área Interna:	78.00 m²
Área Patio:	46.40 m²
Área Total:	124.40 m²

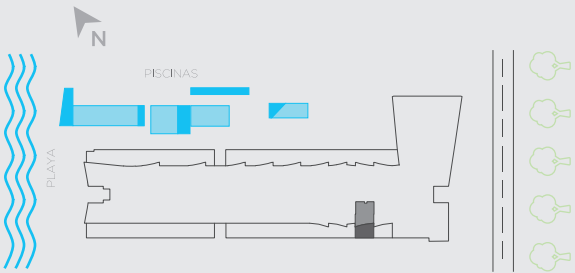

El dibujo mobiliario es indicativo, no hace parte de la entrega final del apartamento, - Este plano está sujeto a cambios y/o modificaciones, según coordinación técnica.